


Схема расположения земельного участка или земельных участков на кадастровом плане территории

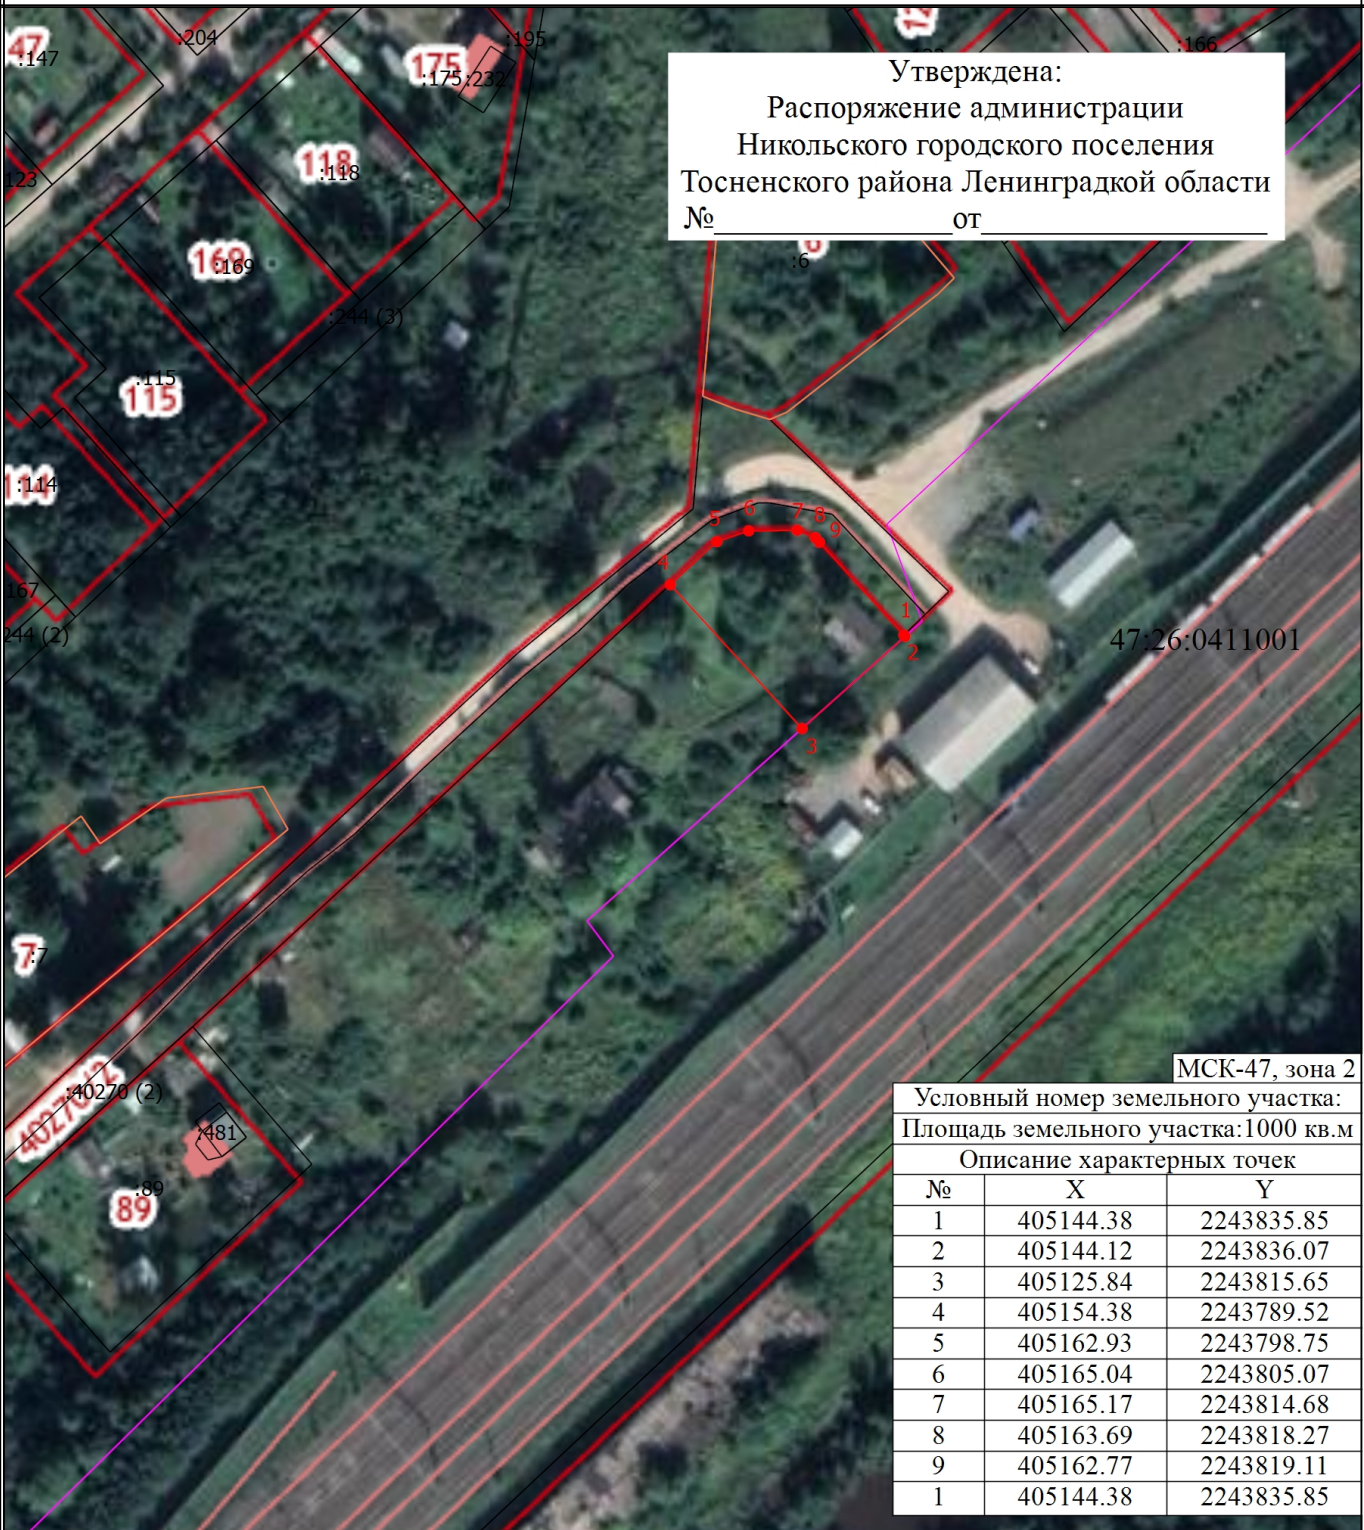

Утверждена:
 Распоряжение администрации
 Никольского городского поселения
 Тосненского района Ленинградской области
 № _____ от _____

МСК-47, зона 2

Условный номер земельного участка:		
Площадь земельного участка: 1000 кв.м		
Описание характерных точек		
№	X	Y
1	405144.38	2243835.85
2	405144.12	2243836.07
3	405125.84	2243815.65
4	405154.38	2243789.52
5	405162.93	2243798.75
6	405165.04	2243805.07
7	405165.17	2243814.68
8	405163.69	2243818.27
9	405162.77	2243819.11
1	405144.38	2243835.85

Масштаб 1:1500

- Условные обозначения

 - - Часть границы, местоположение которой определено при выполнении кадастровых работ
 - - Часть границы, сведения ЕГРН о которой позволяют однозначно определить ее положение на местности
 - - Граница зоны с особыми условиями
- 1

•

 - Обозначение новой характерной точки
 - Граница территориальной зоны
 - Характерная точка границы земельного участка, сведения о которой отсутствуют в ЕГРН, местоположение которой определено при кадастровых работах (новая характерная точка)
- 47:26:0403003

47:26:0411001

 - Номер кадастрового квартала
 - Обозначение контура земельного участка
- :114

:232

 - Кадастровый номер земельного участка
 - Кадастровый номер здания