


Схема расположения земельного участка или земельных участков на кадастровом плане территории

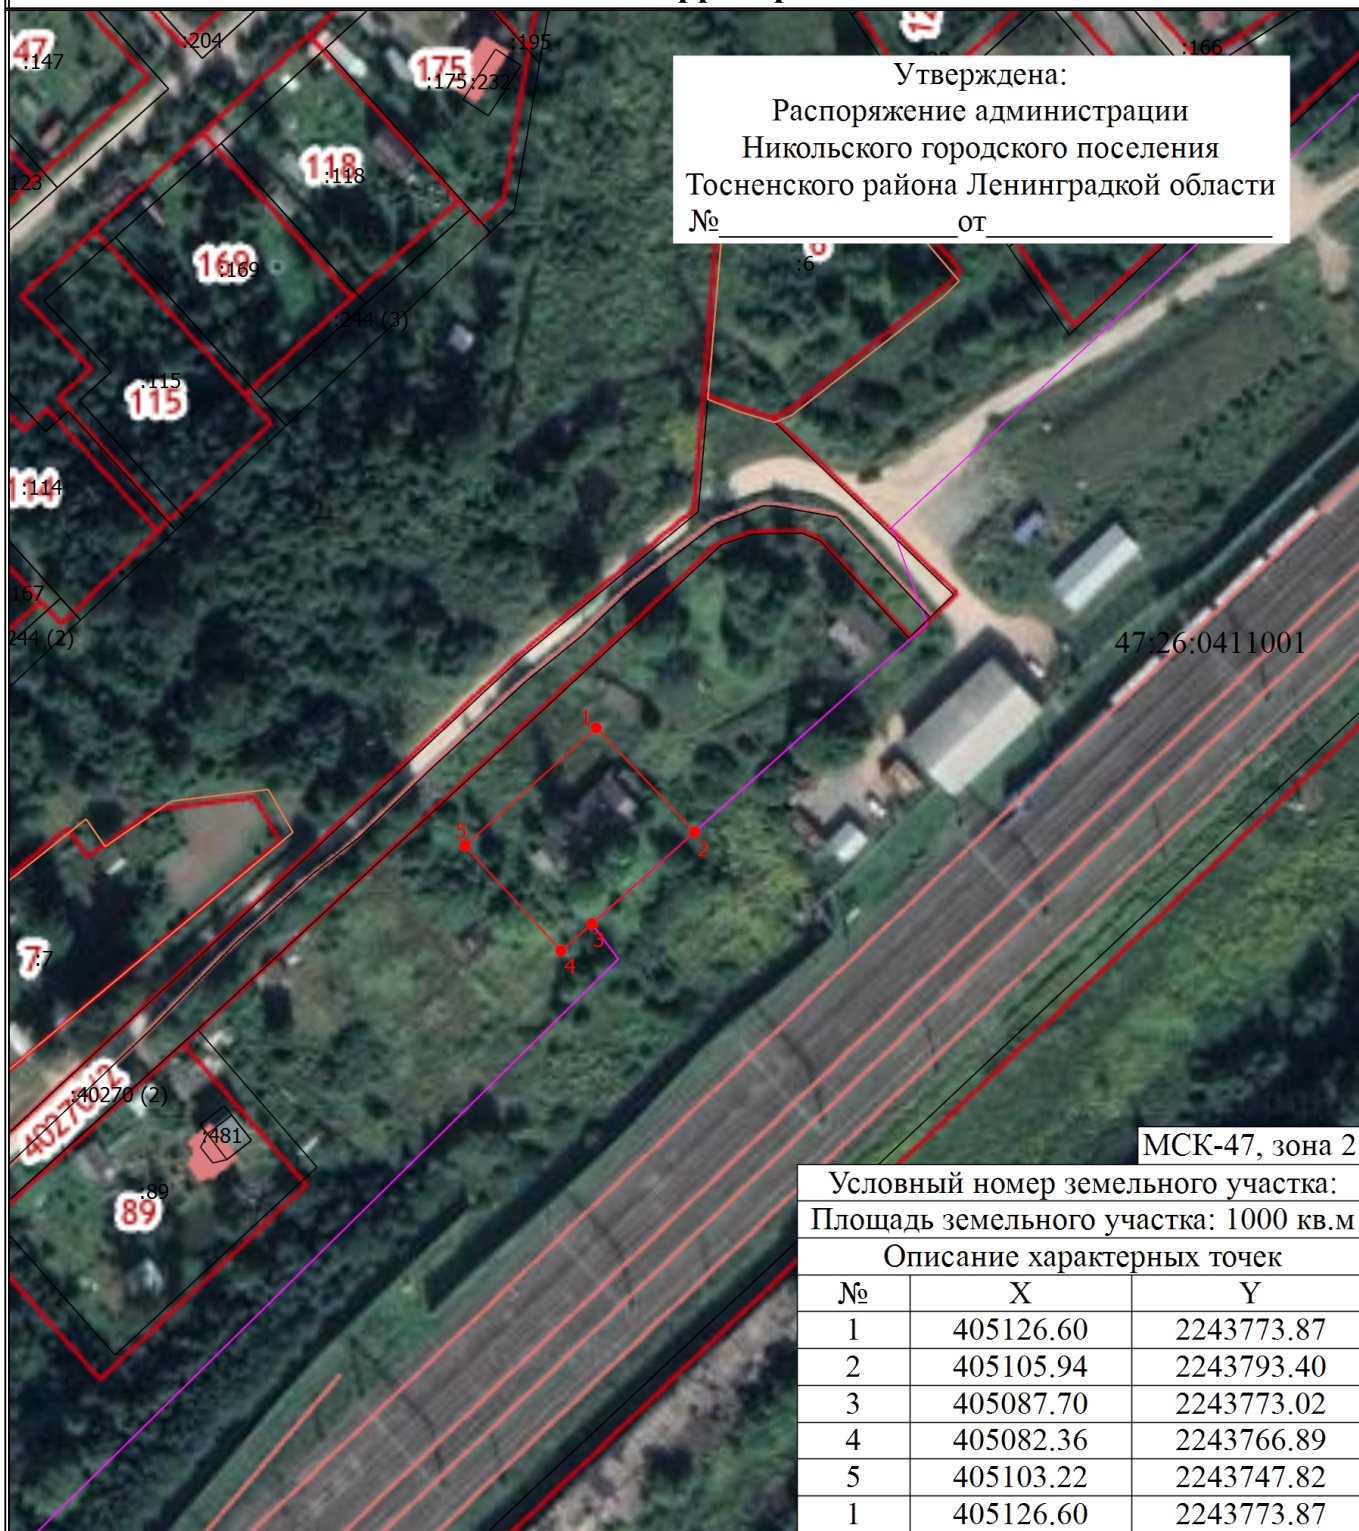

Утверждена:
 Распоряжение администрации
 Никольского городского поселения
 Тосненского района Ленинградской области
 № _____ от _____

МСК-47, зона 2

Условный номер земельного участка:		
Площадь земельного участка: 1000 кв.м		
Описание характерных точек		
№	X	Y
1	405126.60	2243773.87
2	405105.94	2243793.40
3	405087.70	2243773.02
4	405082.36	2243766.89
5	405103.22	2243747.82
1	405126.60	2243773.87

Условные обозначения

- - Часть границы, местоположение которой определено при выполнении кадастровых работ
- - Часть границы, сведения ЕГРН о которой позволяют однозначно определить ее положение на местности
- - Граница зоны с особыми условиями

:114 - Кадастровый номер земельного участка
 :232 - Кадастровый номер здания

- 1 - Обозначение новой характерной точки
- - Граница территориальной зоны
- - Характерная точка границы земельного участка, сведения о которой отсутствуют в ЕГРН, местоположение которой определено при кадастровых работах (новая характерная точка)
- 47:26:0403003 - Номер кадастрового квартала
- :244 (1) - Обозначение контура земельного участка

Масштаб 1:1500