


Схема расположения земельного участка или земельных участков на кадастровом плане территории

Утверждена:
 Распоряжение администрации
 Никольского городского поселения
 Тосненского района Ленинградской области
 № _____ от _____

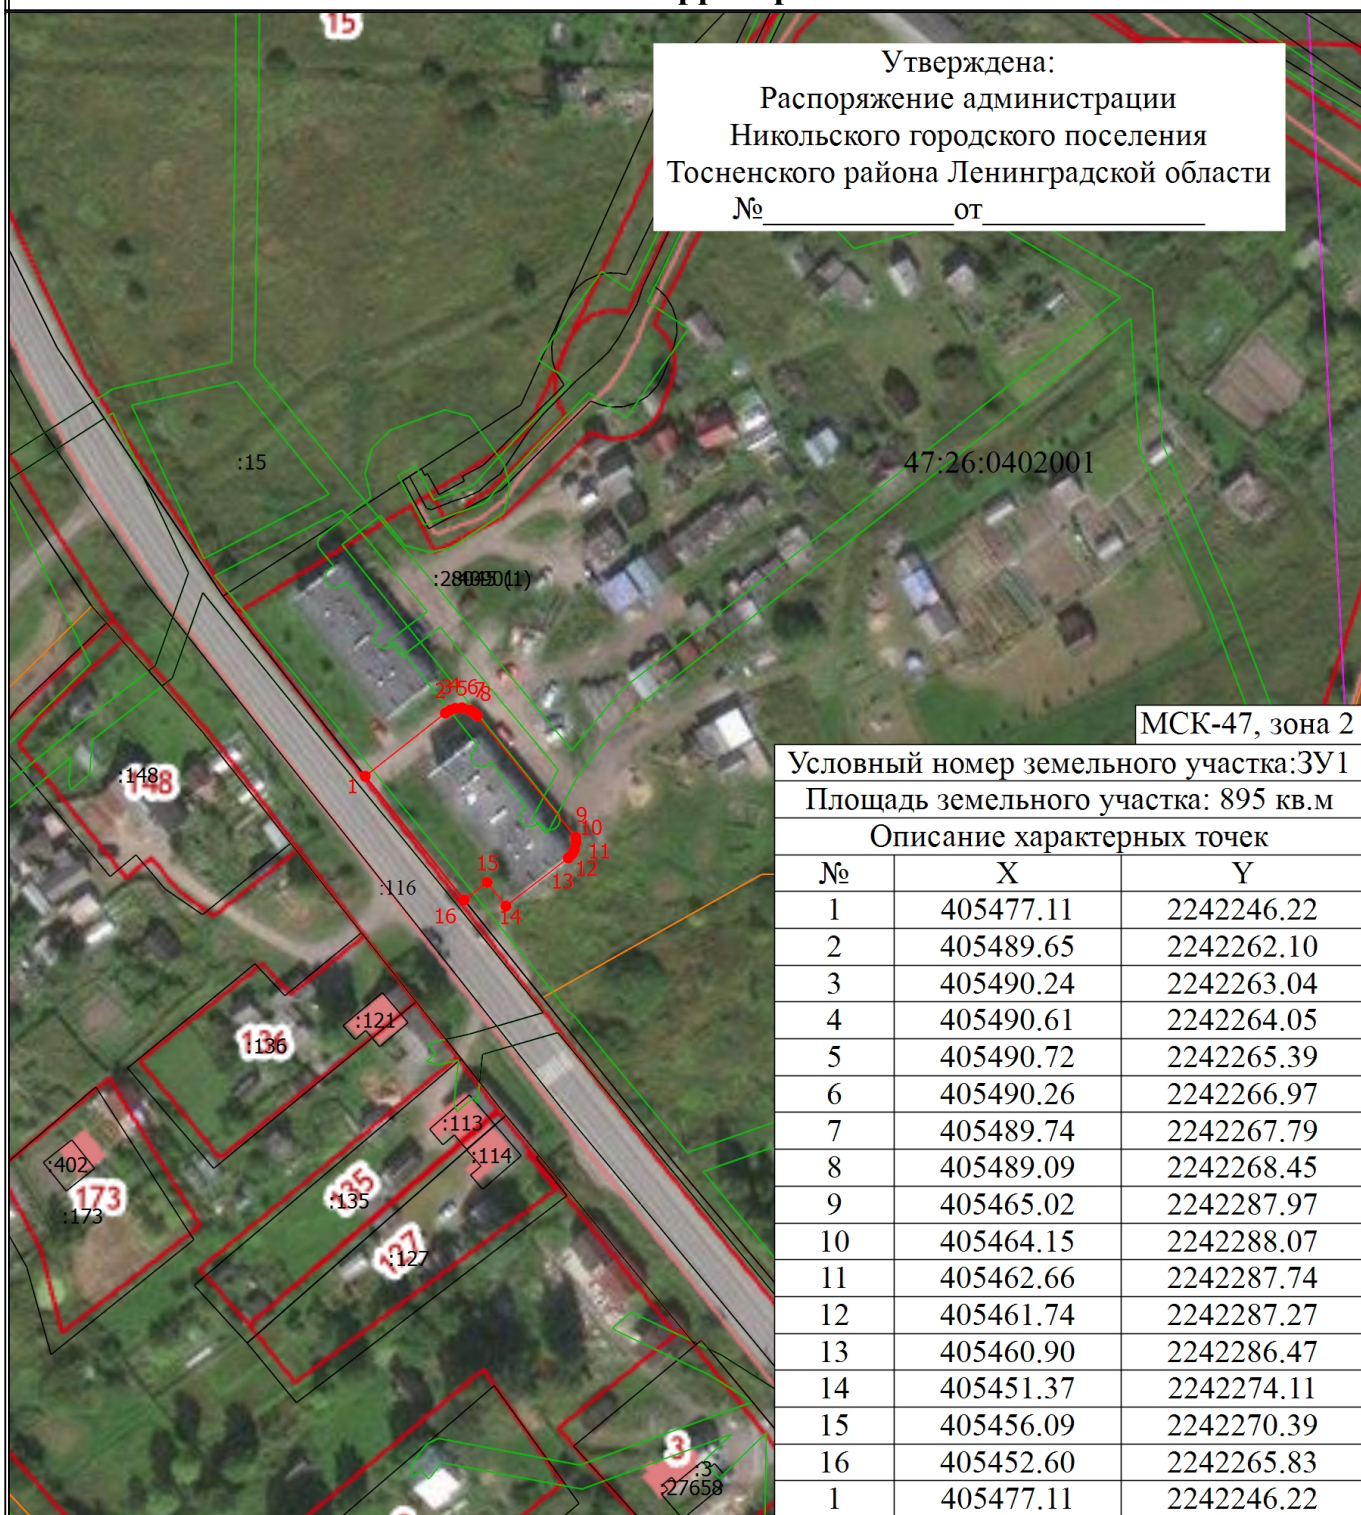

МСК-47, зона 2

Условный номер земельного участка: 3У1

Площадь земельного участка: 895 кв.м

Описание характерных точек

№	X	Y
1	405477.11	2242246.22
2	405489.65	2242262.10
3	405490.24	2242263.04
4	405490.61	2242264.05
5	405490.72	2242265.39
6	405490.26	2242266.97
7	405489.74	2242267.79
8	405489.09	2242268.45
9	405465.02	2242287.97
10	405464.15	2242288.07
11	405462.66	2242287.74
12	405461.74	2242287.27
13	405460.90	2242286.47
14	405451.37	2242274.11
15	405456.09	2242270.39
16	405452.60	2242265.83
1	405477.11	2242246.22

Масштаб 1:1500

Условные обозначения

- Часть границы, местоположение которой определено при выполнении кадастровых работ
- Часть границы, сведения ЕГРН о которой позволяют однозначно определить ее положение на местности
- Граница зоны с особыми условиями

1

- Обозначение новой характерной точки

- Граница территориальной зоны

•

- Характерная точка границы земельного участка, сведения о которой отсутствуют в ЕГРН, местоположение которой определено при кадастровых работах (новая характерная точка)

- Кадастровый номер сооружения

- Кадастровый номер здания

- Обозначение контура сооружения

:124

- Кадастровый номер земельного участка

47:26:0403003

- Номер кадастрового квартала

:39305 (3)

- Обозначение контура земельного участка

:395 (1)

- Обозначение контура здания

:40901

:27658

:28045 (1)