


Схема расположения земельного участка или земельных участков на кадастровом плане территории

Утверждена:
 Распоряжение администрации
 Никольского городского поселения
 Тосненского района Ленинградской области
 № _____ от _____

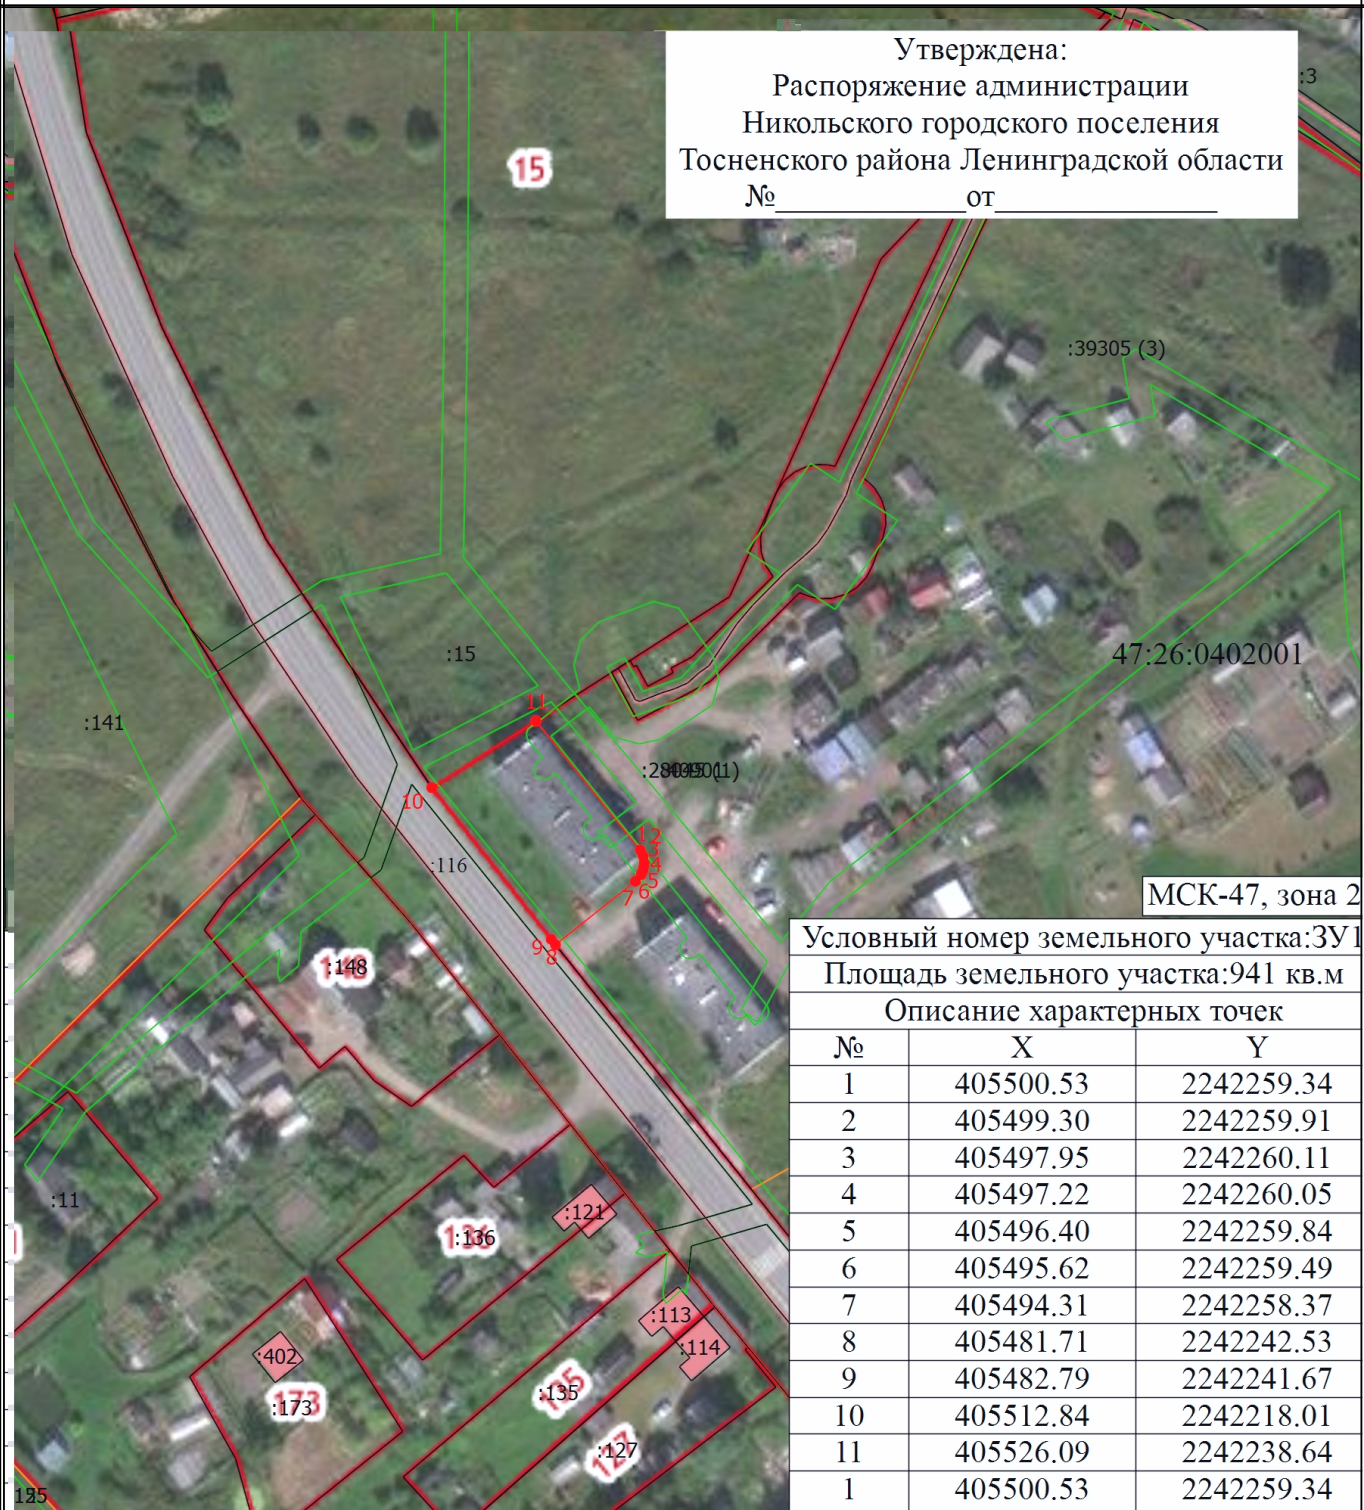

Масштаб 1:1500

Условные обозначения

- Часть границы, местоположение которой определено при выполнении кадастровых работ
- Часть границы, сведения ЕГРН о которой позволяют однозначно определить ее положение на местности
- Граница зоны с особыми условиями

1

- Обозначение новой характерной точки

- Граница территориальной зоны

•

- Характерная точка границы земельного участка, сведения о которой отсутствуют в ЕГРН, местоположение которой определено при кадастровых работах (новая характерная точка)

- Кадастровый номер сооружения

- Кадастровый номер здания

- Обозначение контура сооружения

:11 - Кадастровый номер земельного участка
 47:26:0403003 - Номер кадастрового квартала
 :39305 (3) - Обозначение контура земельного участка

:40901
 :113
 :28045 (1)