


Схема расположения земельного участка или земельных участков на кадастровом плане территории

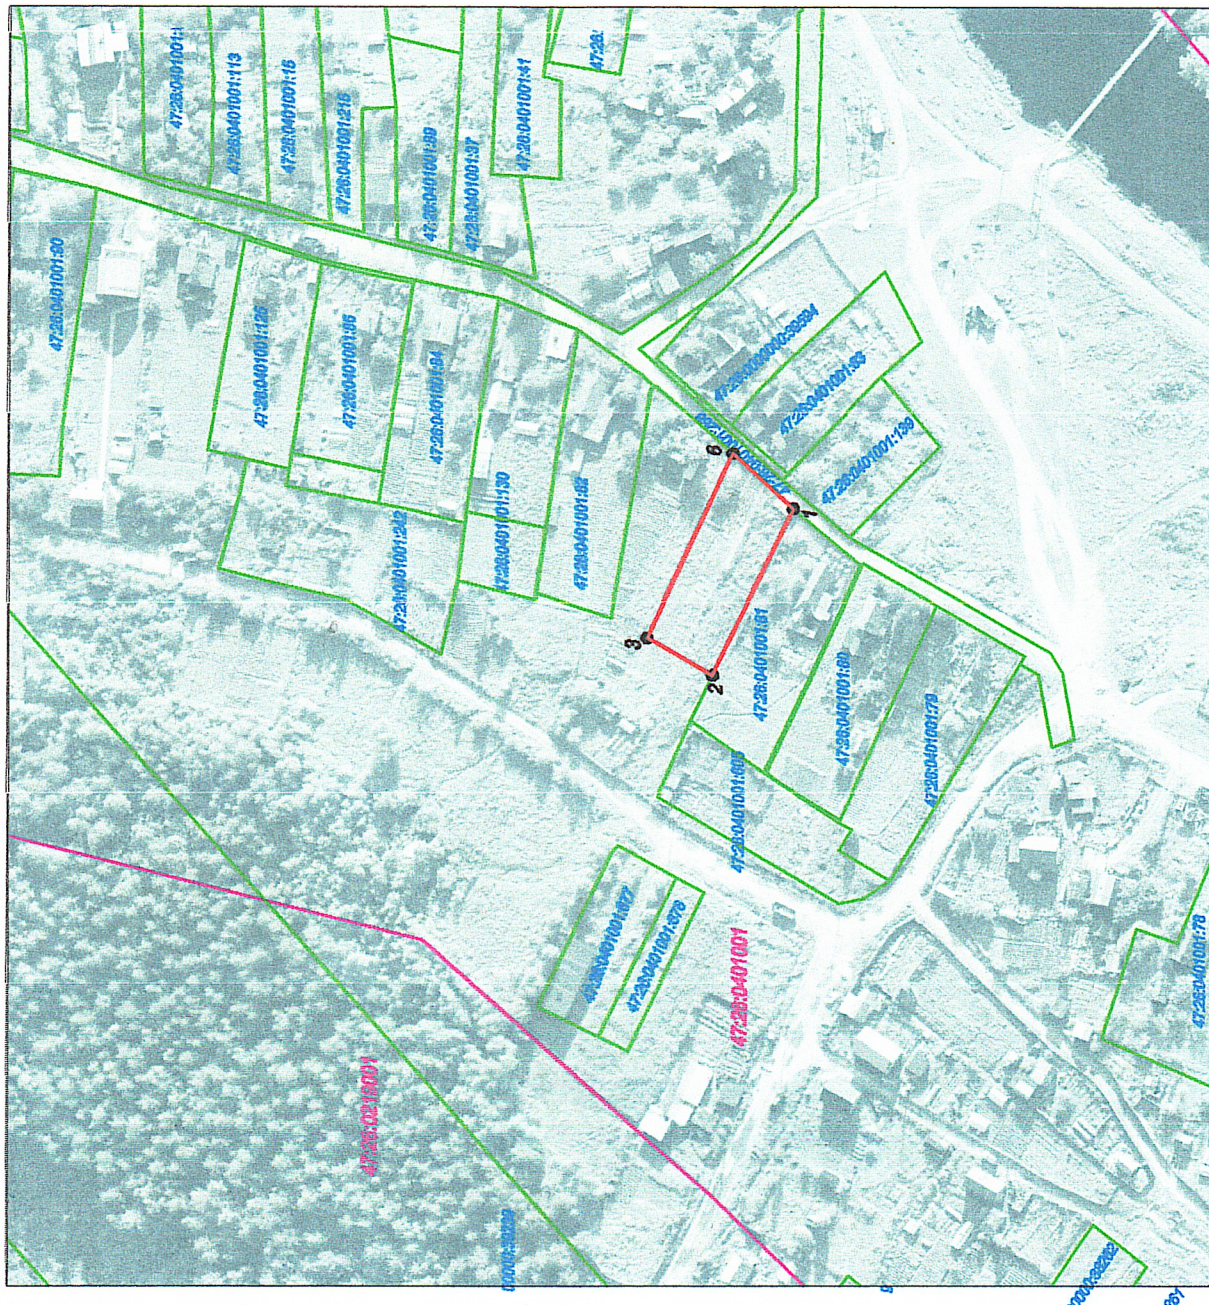

масштаб 1:2000

Утверждена

(наименование документа об утверждении, подпись)

(наименование органа государственной власти или

органа местного самоуправления, печать)

решение (об утверждении схемы (или поэтапных)
соглашение о перераспределении земельных участков)

от

Условный номер земельного участка :			
Площадь земельного участка - 1100 кв.м.			
Обозначение характерных точек границ	Координаты, м		З
	X	Y	
1	2	3	3
1	410902.37	2239988.09	
2	410824.32	2239951.07	
3	410842.22	2239961.12	
4	410818.67	2240011.04	

Примечание:

Система координат местная : МСК-47

Условные обозначения:

- 1 - истраживаемый земельный участок
- с поворотной точкой проектируемой границы
- границы земельных участков по сведениям ЕГРН
- граница кадастрового квартала
- номер кадастрового квартала
- кадастровый номер земельного участка