

Схема расположения земельного участка или земельных участков на кадастровом плане территории

Утверждена

(наименование документа об утверждении, подпись)

(наименование органа государственной власти или

органа местного самоуправления, призвавших

решение об утверждении схемы или подписанием
согласия о перераспределении земельных участков)

от


Условный номер земельного участка :		
Площадь земельного участка - 1110 кв.м.		
Обозначение характерных точек границ	Координаты, м	
	X	Y
1	2	3
1	410818.87	2240011.04
2	410842.22	2238881.12
3	410851.95	2238866.68
4	410841.25	2240028.29
5	410840.48	2240028.90
6	410840.13	2240029.32

Примечание:

Система координат местная : МСК-47

Условные обозначения:

- 1 - испрашиваемый земельный участок
- с поворотной точкой проектируемой границы
- границы земельных участков по сведениям ЕГРН
- граница кадастрового квартала
- номер кадастрового квартала
- кадастровый номер земельного участка

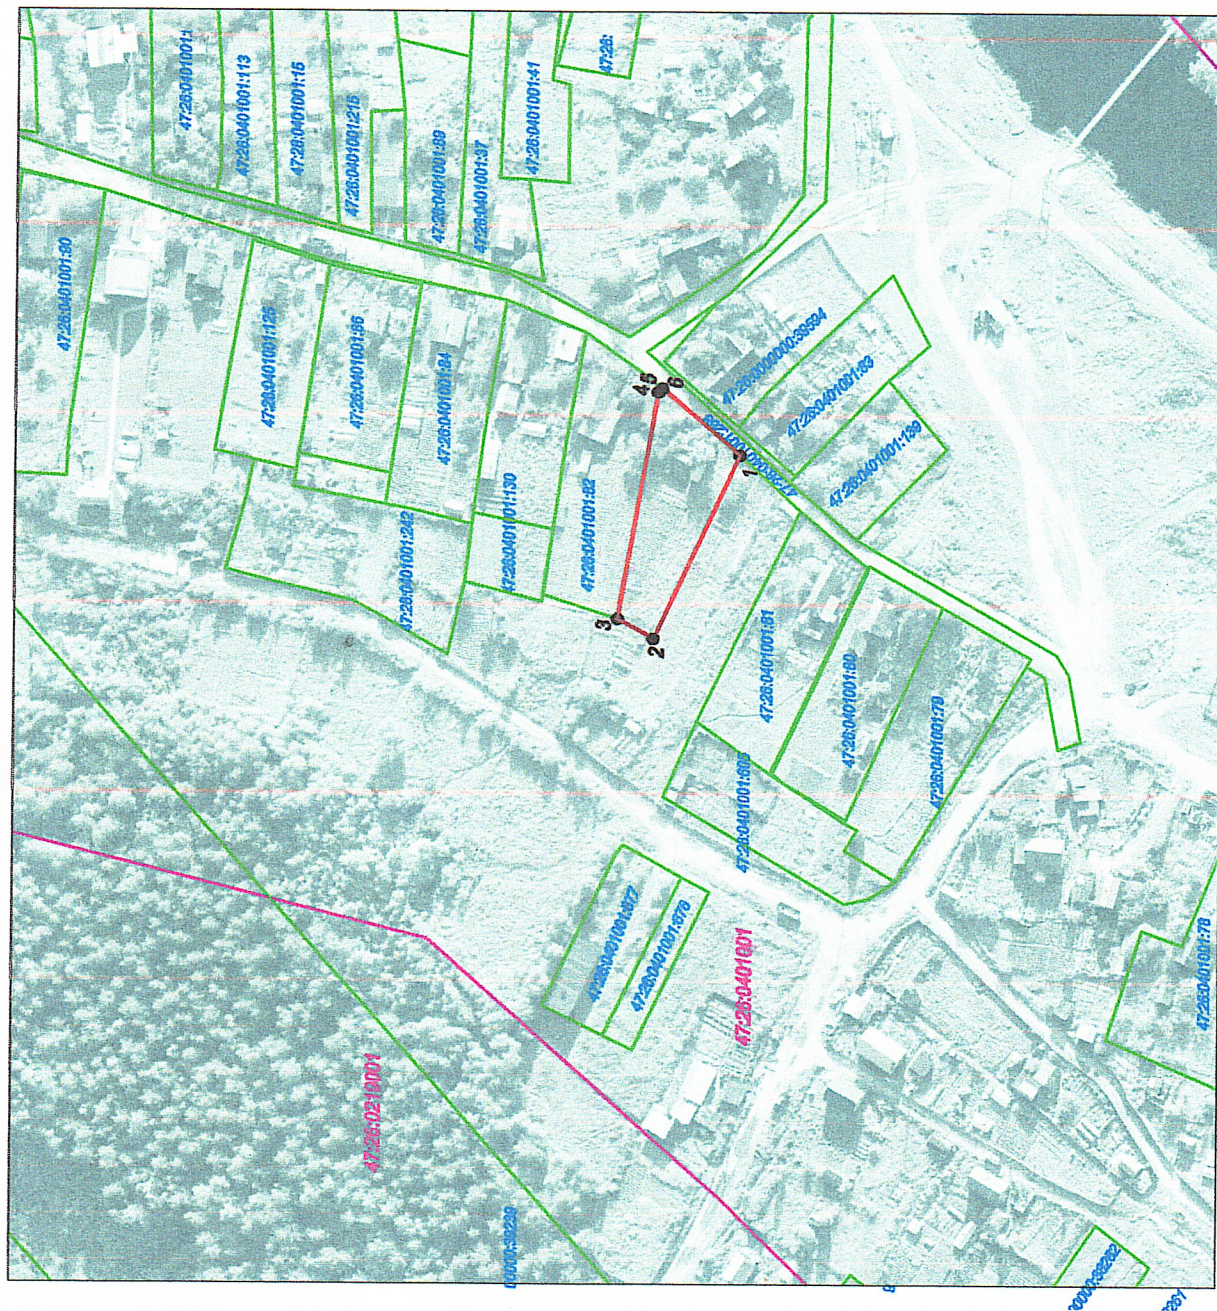

масштаб 1:2000