


Схема расположения земельного участка или земельных участков на кадастровом плане территории

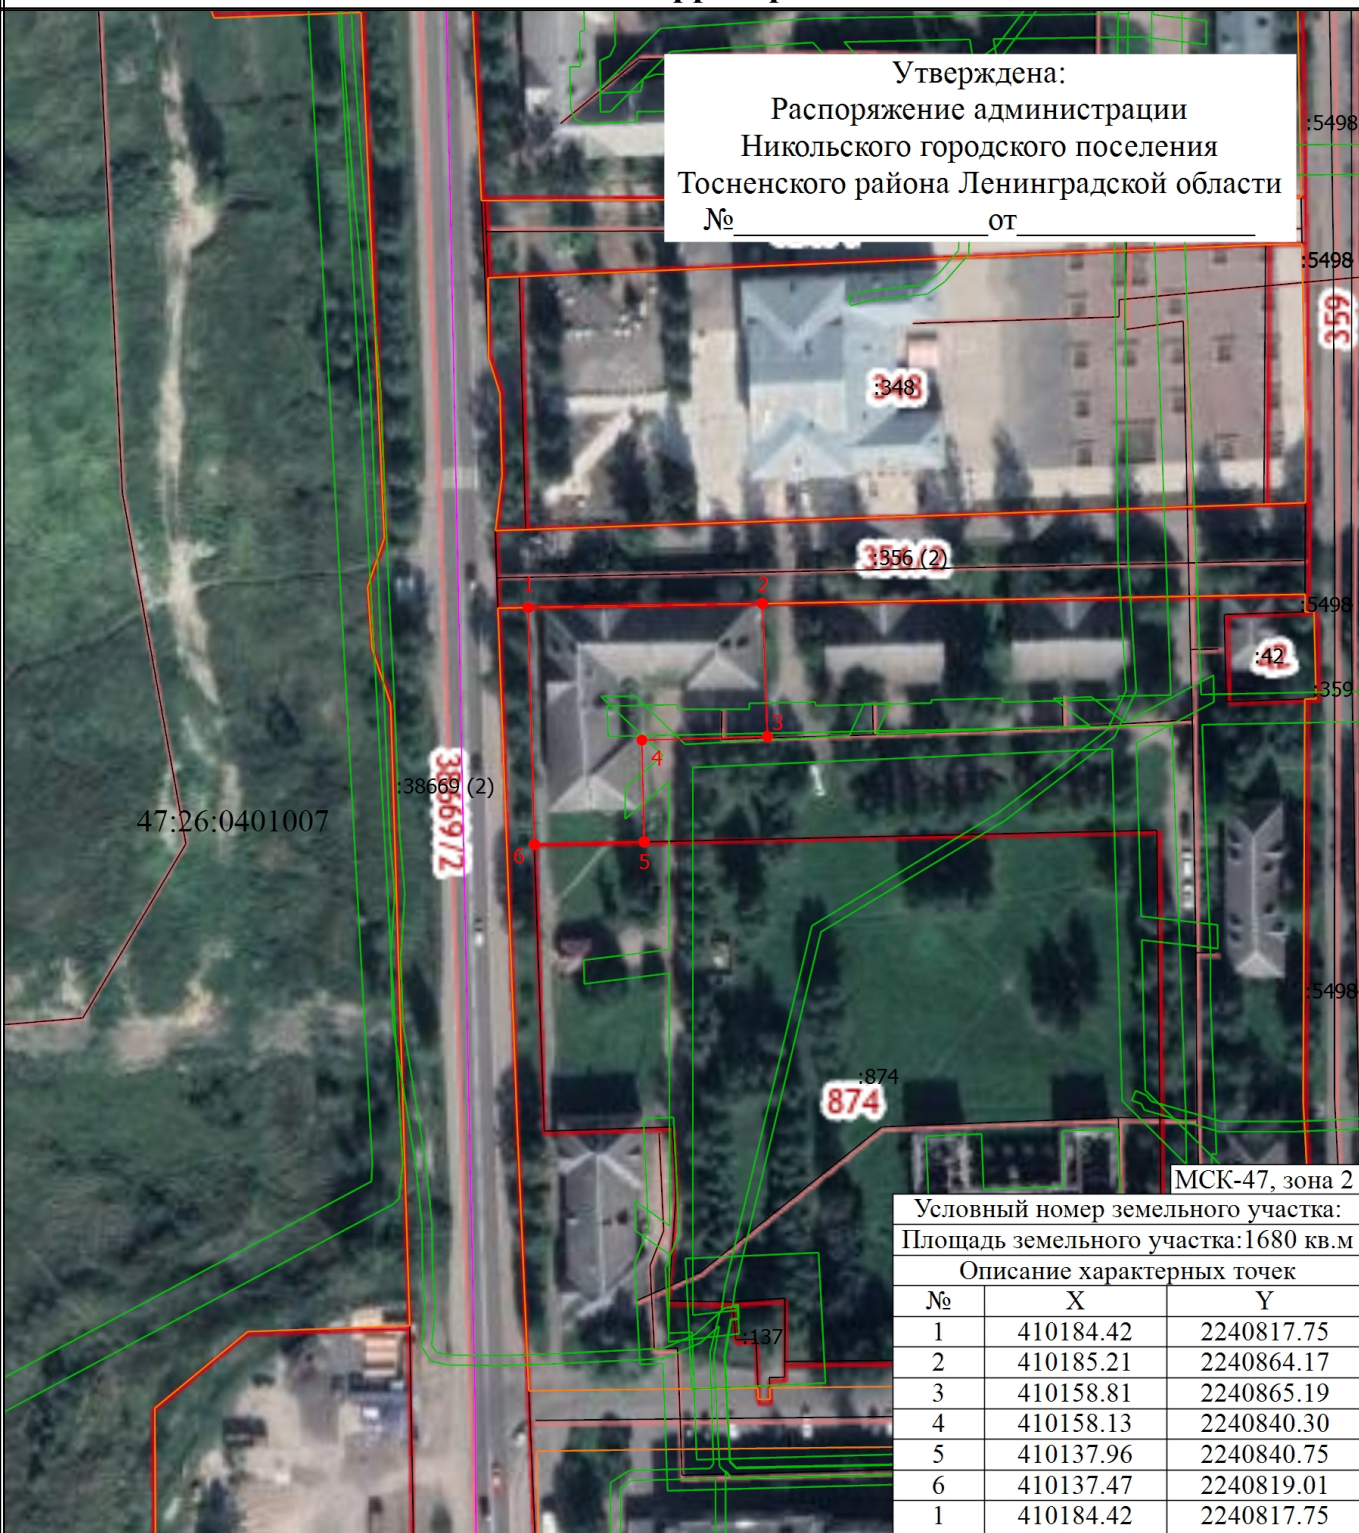

Условные обозначения

- Часть границы, местоположение которой определено при выполнении кадастровых работ
- Часть границы, сведения ЕГРН о которой позволяют однозначно определить ее положение на местности
- Граница зоны с особыми условиями

- :137 - Кадастровый номер земельного участка
- :356 (1) - Обозначение контура земельного участка
- :5498 (8) - Обозначение контура сооружения

- 1 - Обозначение новой характерной точки
- Граница территориальной зоны
- Характерная точка границы земельного участка, сведения о которой отсутствуют в ЕГРН, местоположение которой определено при кадастровых работах (новая характерная точка)
- Номер кадастрового квартала
- Кадастровый номер сооружения

47:26:0403003
:38606