

# СХЕМА


расположения земельного участка или  
земельных участков  
на кадастровом плане территории

кадастровый квартал: 47:26:0401006

Утверждена

Постановлением администрации  
Никольского городского поселения  
Тосненского района Ленинградской  
области

от \_\_\_\_\_ № \_\_\_\_\_

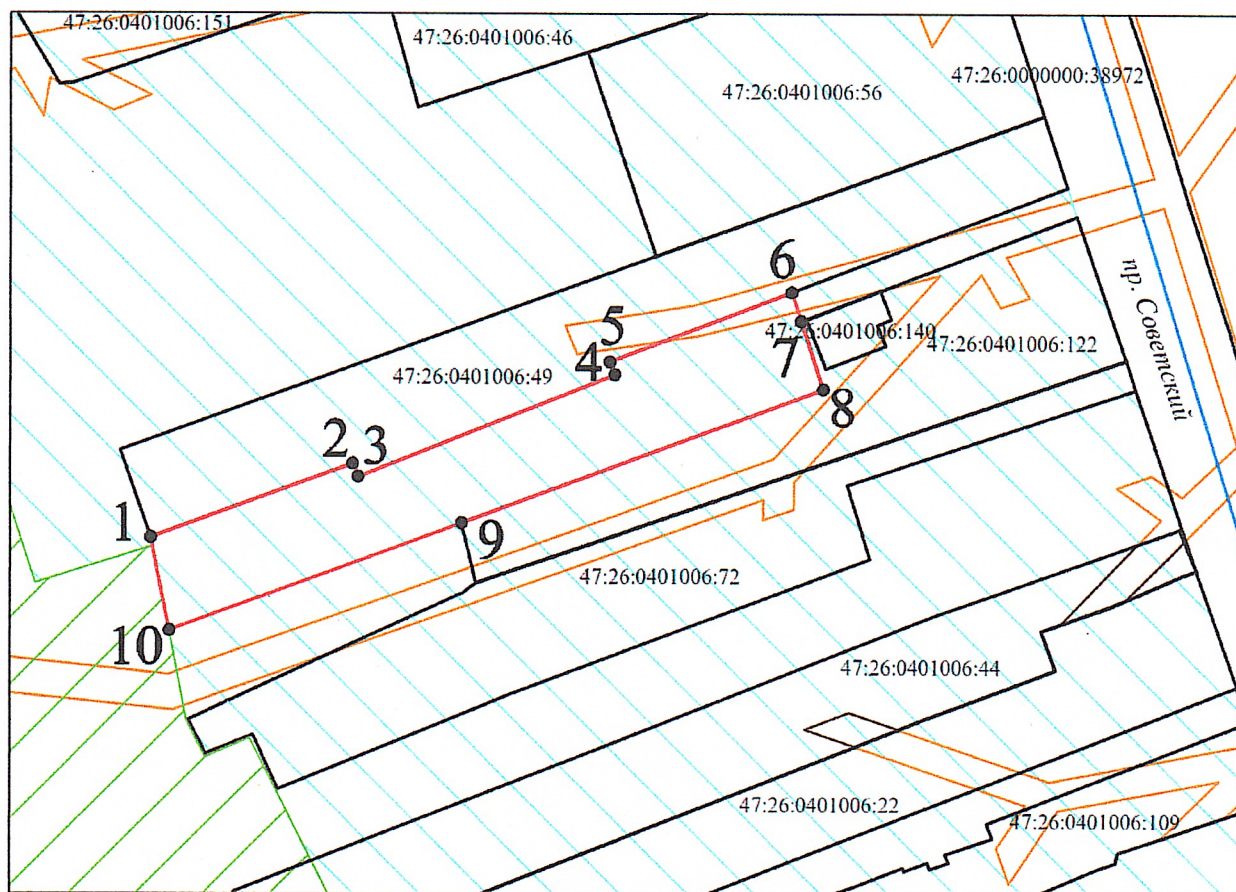

Масштаб 1:1000

## Условные обозначения:

- границы располагаемого земельного участка
- 1. - обозначение характерных точек границы располагаемого земельного участка
- границы земельных участков и контуры зданий, имеющие сведения о местоположении в ЕГРН
- граница кадастрового квартала
- границы территориальной зоны 47:26-7.205 (Зона рекреационного назначения)
- границы территориальной зоны 47:26-7.206 (Жилая зона)
- Охранная зона воздушной линии электропередачи 0,4 кВ (47:26-6.136)

Площадь земельного участка: **1094 м кв.**

| Обозначение<br>характерных<br>точек<br>границы | Координаты, м<br>Система координат:<br>МСК 47, зона 2 |            |
|------------------------------------------------|-------------------------------------------------------|------------|
|                                                | X                                                     | Y          |
| 1                                              | 408112.82                                             | 2240747.07 |
| 2                                              | 408122.53                                             | 2240773.79 |
| 3                                              | 408120.80                                             | 2240774.48 |
| 4                                              | 408134.34                                             | 2240808.27 |
| 5                                              | 408136.02                                             | 2240807.63 |
| 6                                              | 408145.15                                             | 2240831.60 |
| 7                                              | 408141.36                                             | 2240832.84 |
| 8                                              | 408132.40                                             | 2240835.77 |
| 9                                              | 408114.79                                             | 2240788.09 |
| 10                                             | 408100.53                                             | 2240749.53 |